CDA DE SAINTES

Transfert du siège social

Echelle 1/100e

Implantation distributeurs

RDC

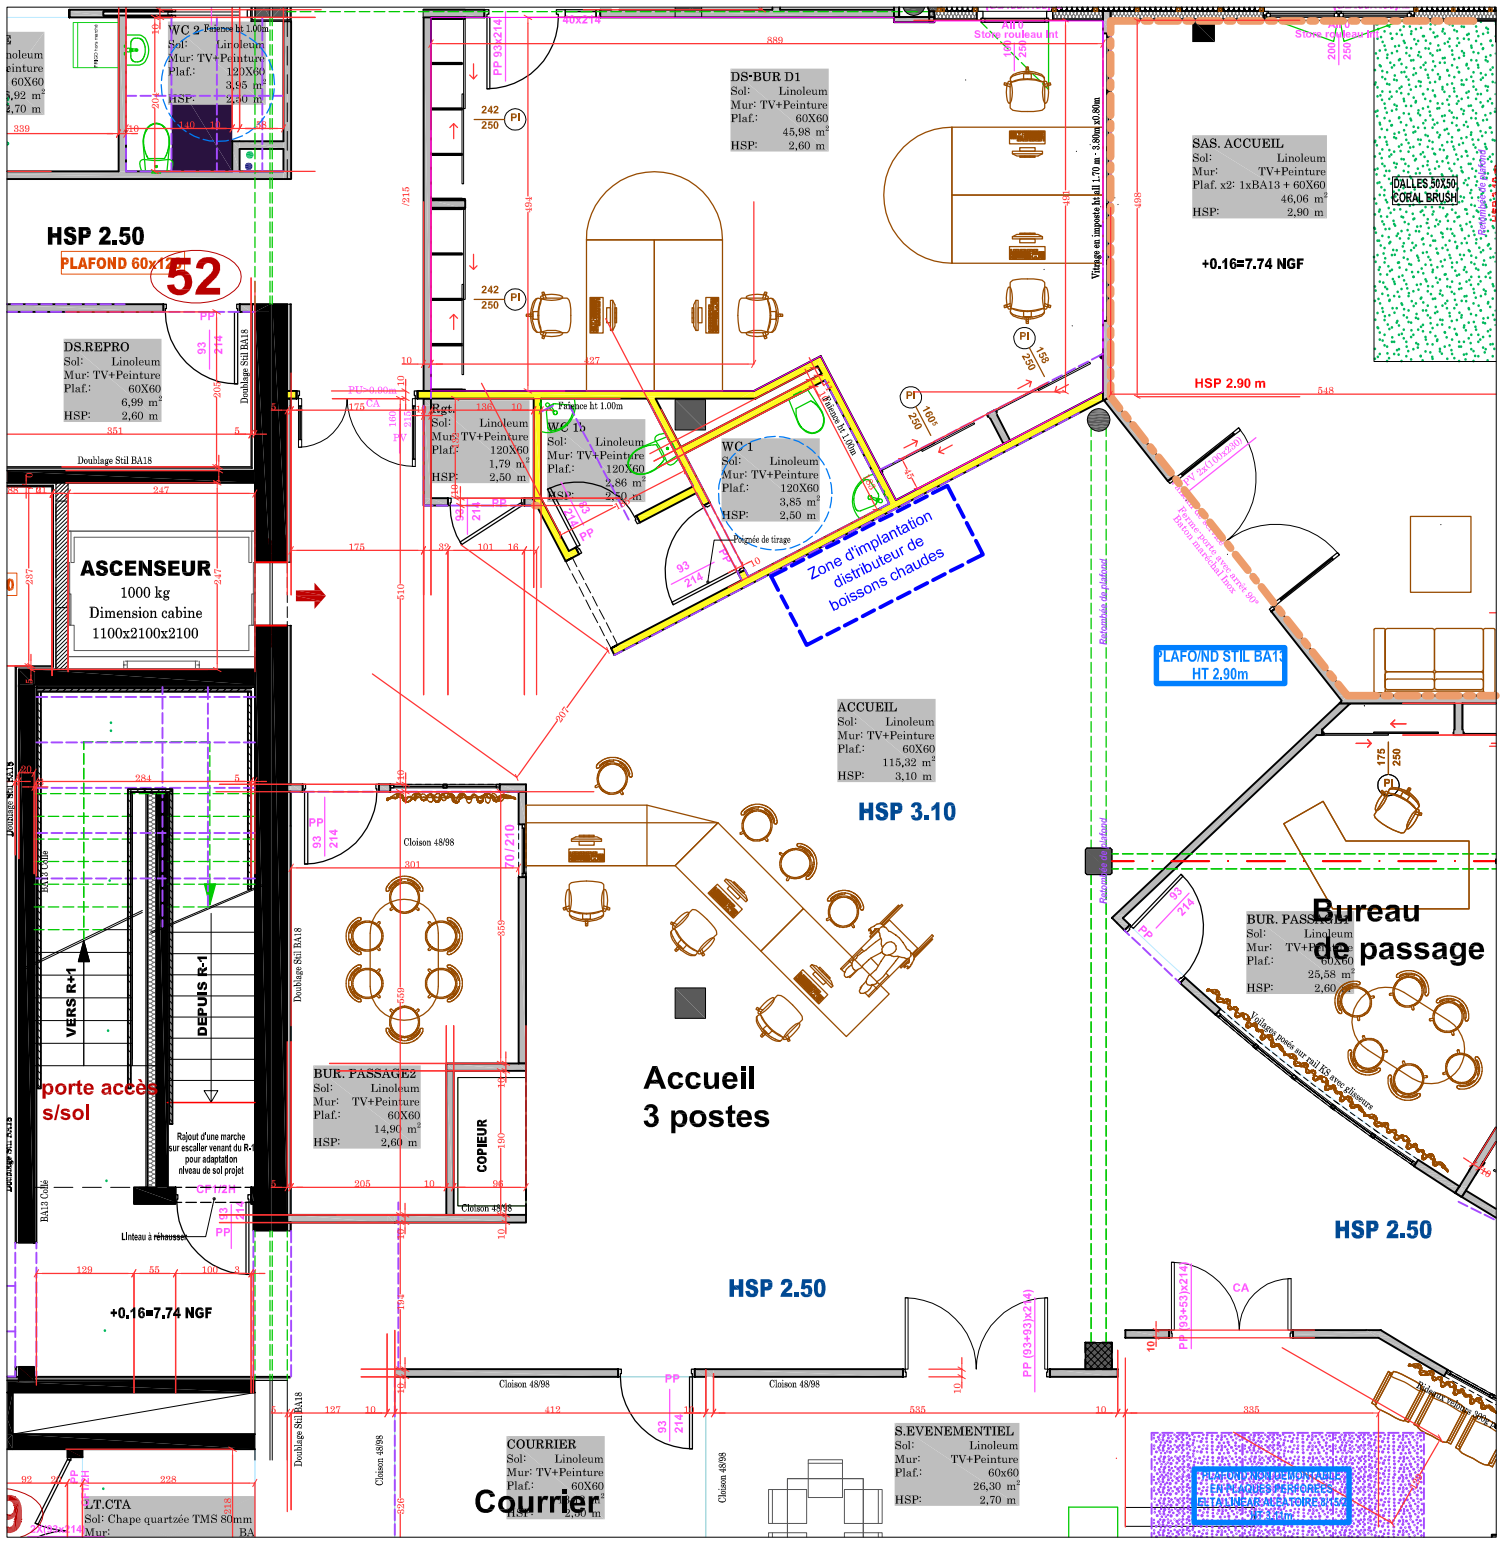
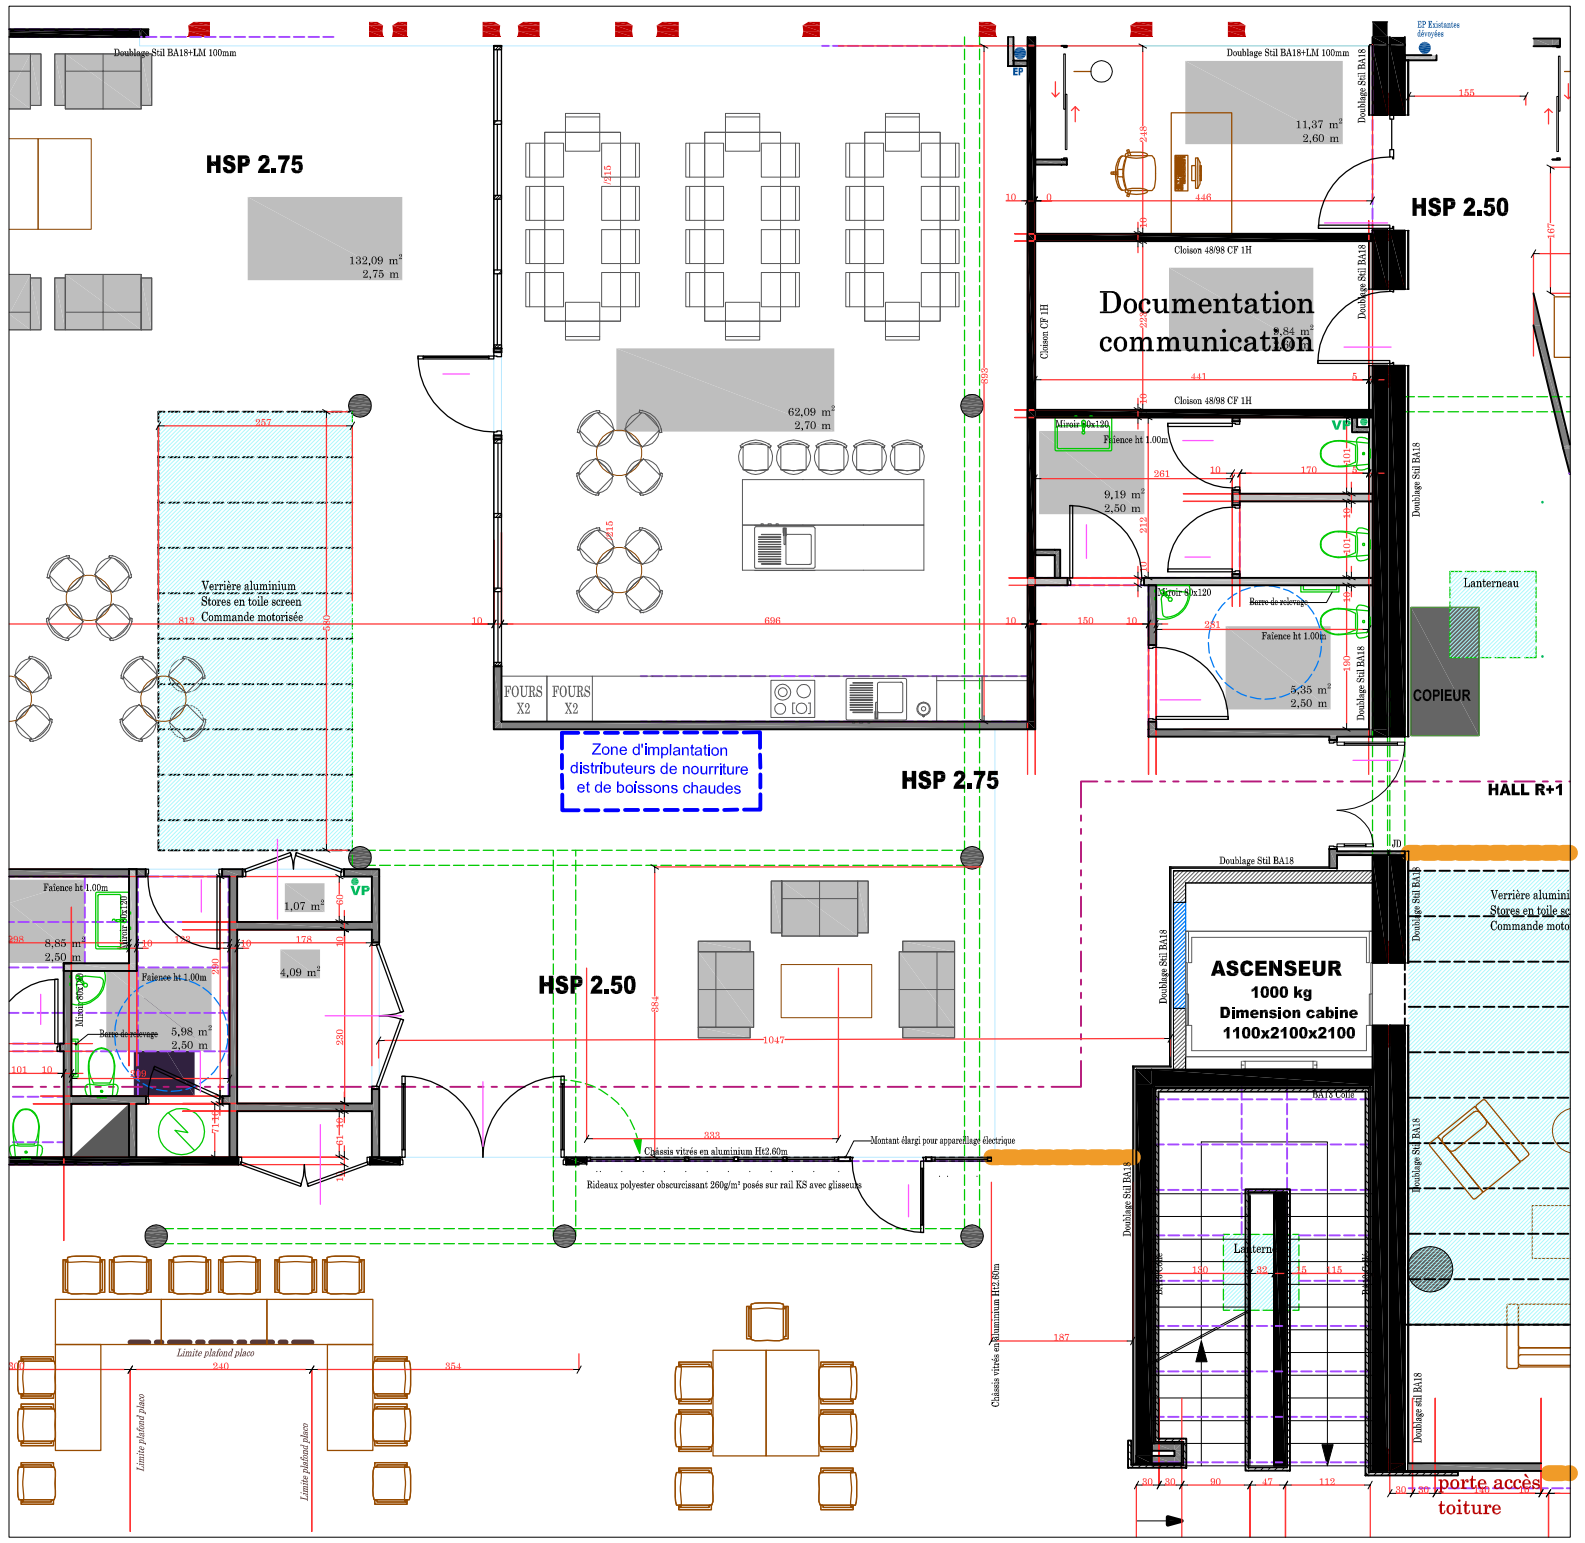
R+1